
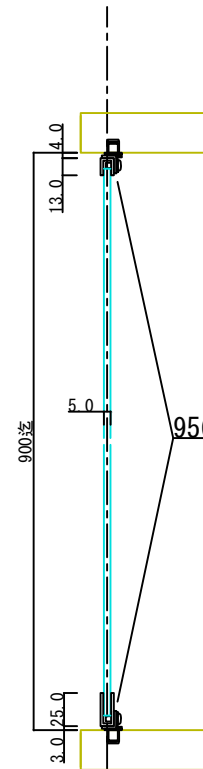
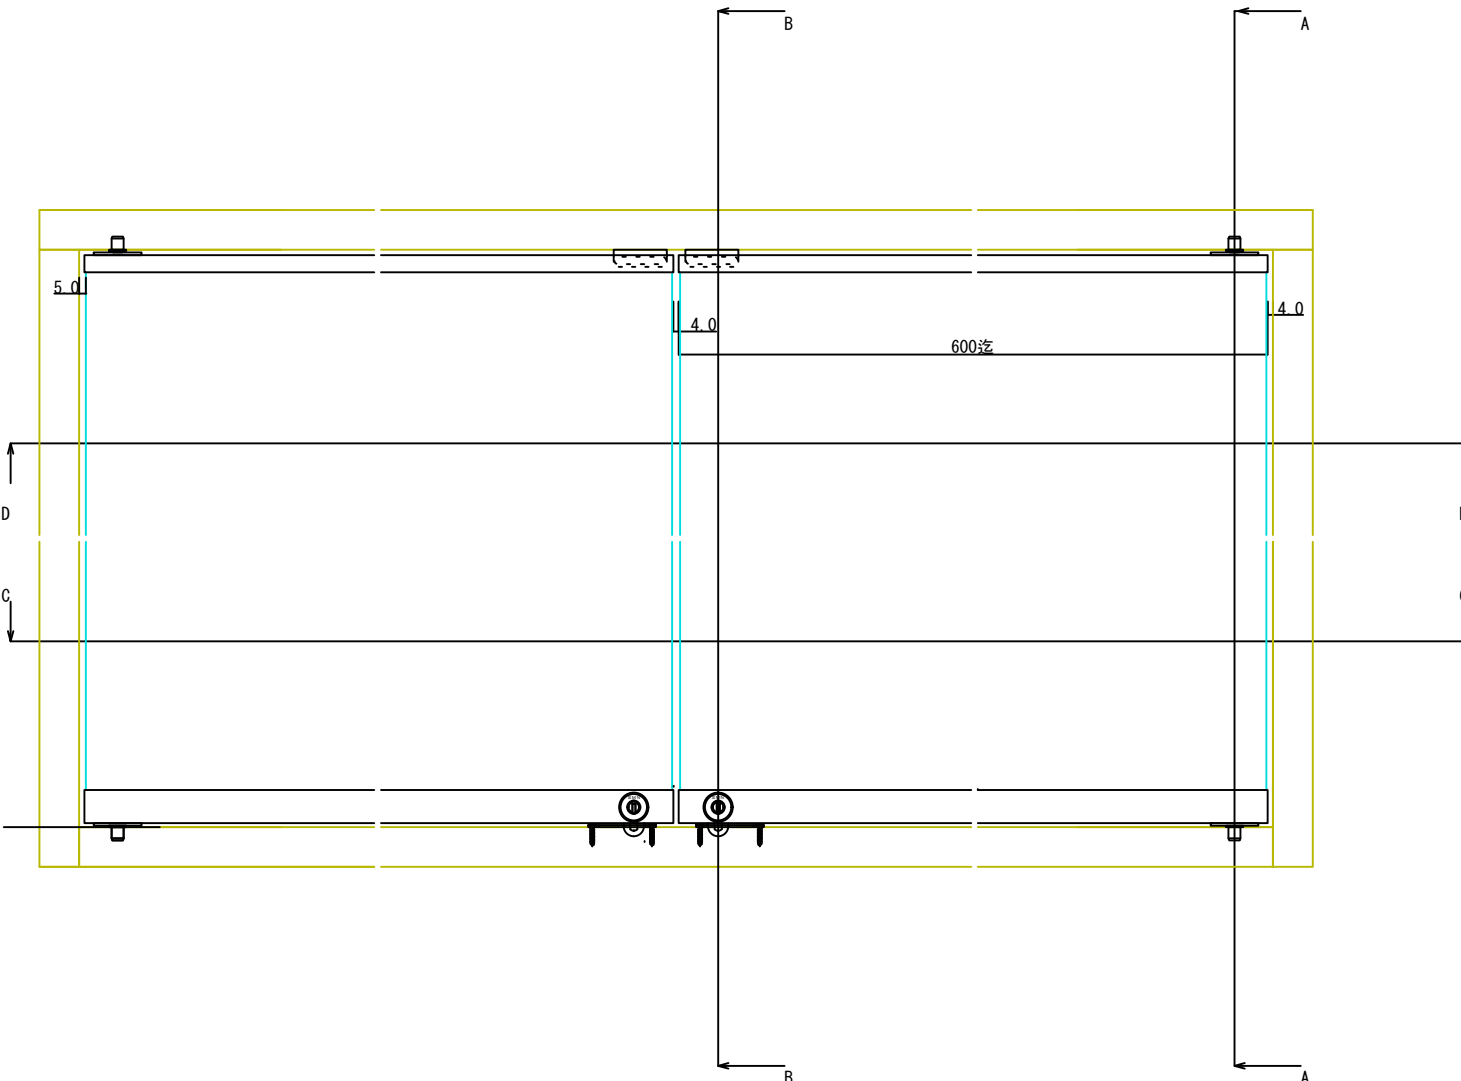



D-D断面図

95689 ステン5^ニハカマ蝶番 1325 HL(L=600迄) (※)
 95616 ステン5^ニハカマ蝶番 錠前セット (A0003)
 76941 ステン戸当たり
 (※)ほか仕上あり

C-C断面図

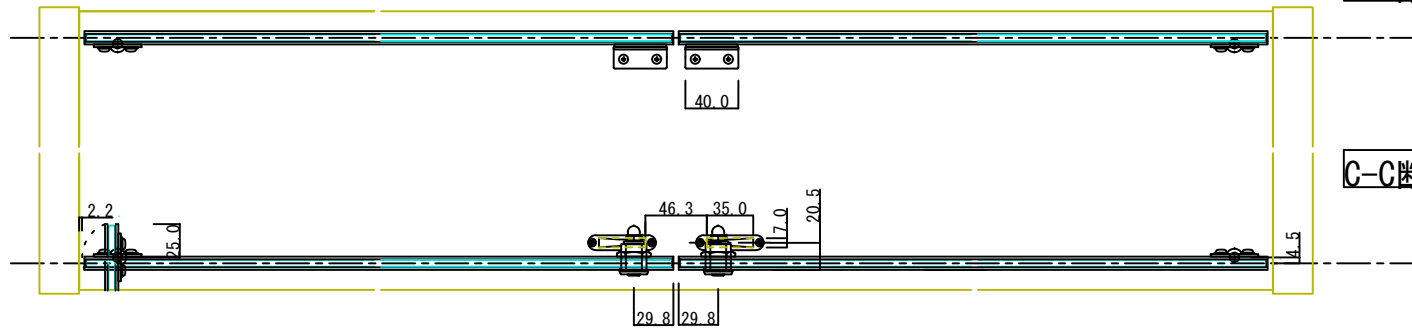

A-A断面図

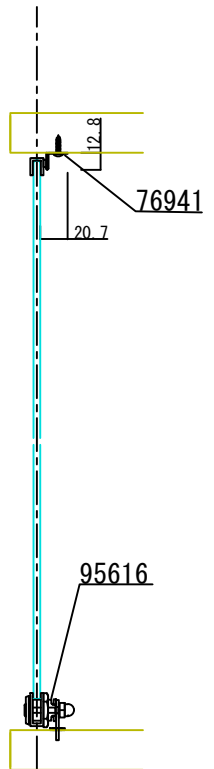

B-B断面図