
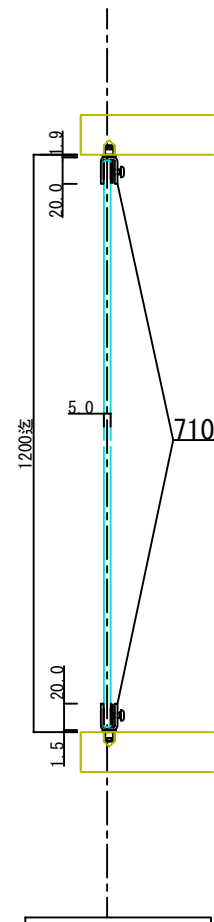
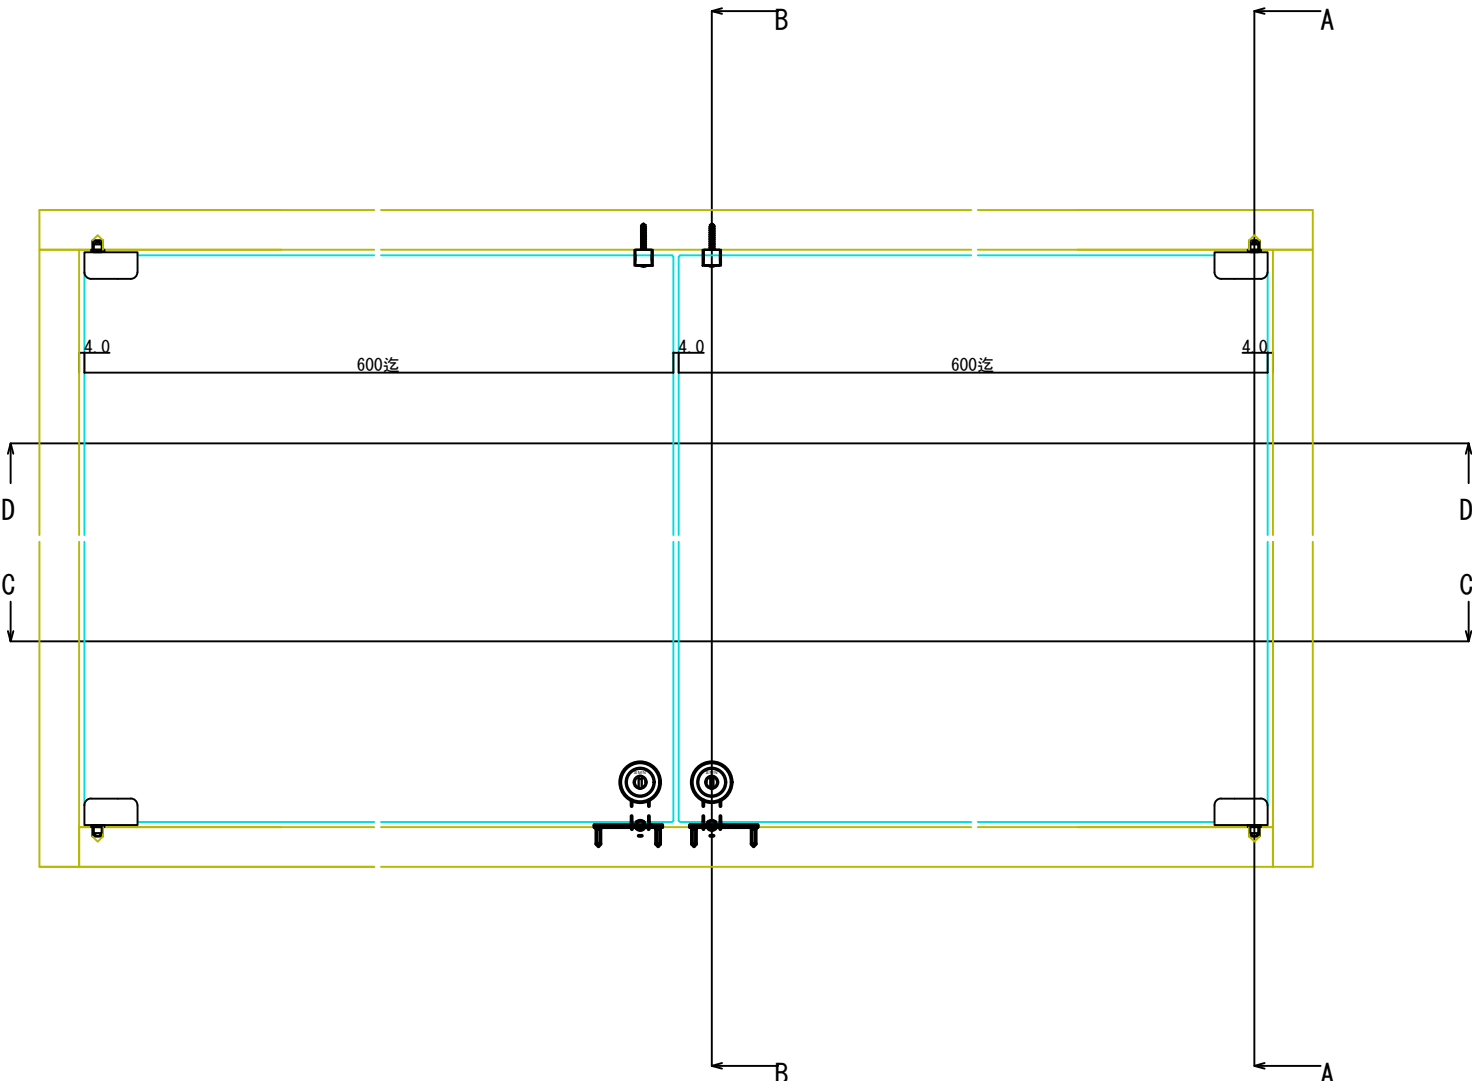


D-D断面図


- 71090 ステン1号硝子蝶番 5・6×40mm(B型) #400
- 76938 硝子ロックカムセット G-7 #400
- 76980 YDロック(カム無) A0003 右
- 76975 YDロック(カム無) A0003 左

C-C断面図

- 71923 戸当りピン(大)
- (※)ほか仕上あり

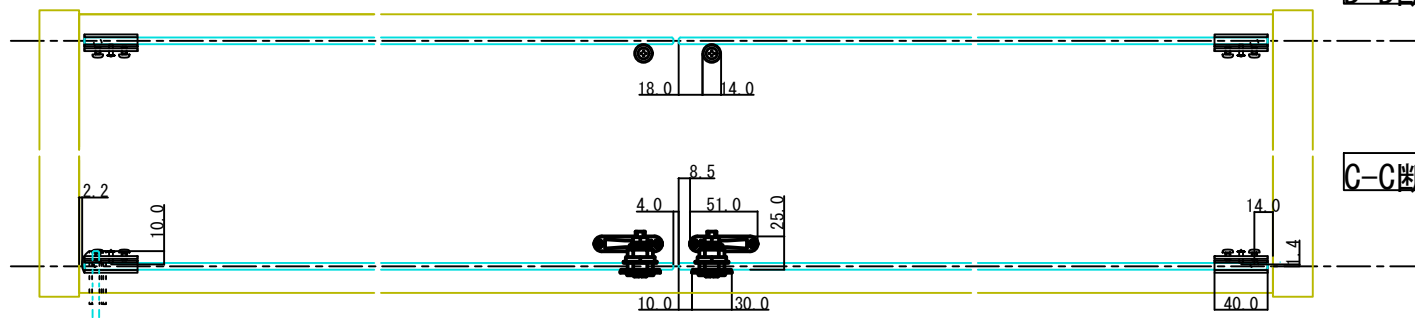

A-A断面図

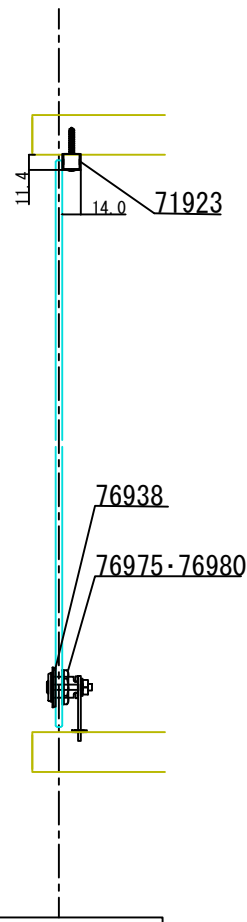

B-B断面図