
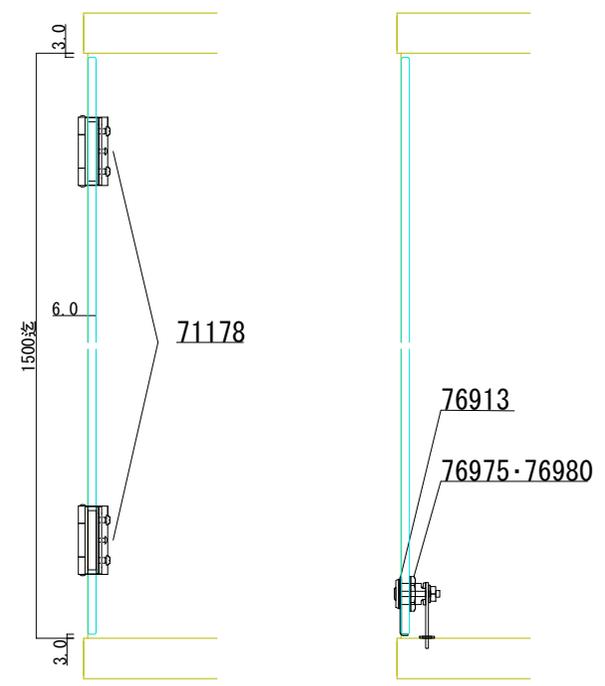


D-D断面図

- 71178 ステン横吊蝶番 HL 5・6×50(※)
- 76912 硝子ロックカムセット G-3 HL(※)
- 76980 YDロック(カム無) A0003 右
- 76975 YDロック(カム無) A0003 左
- (※)ほか仕上あり

C-C断面図

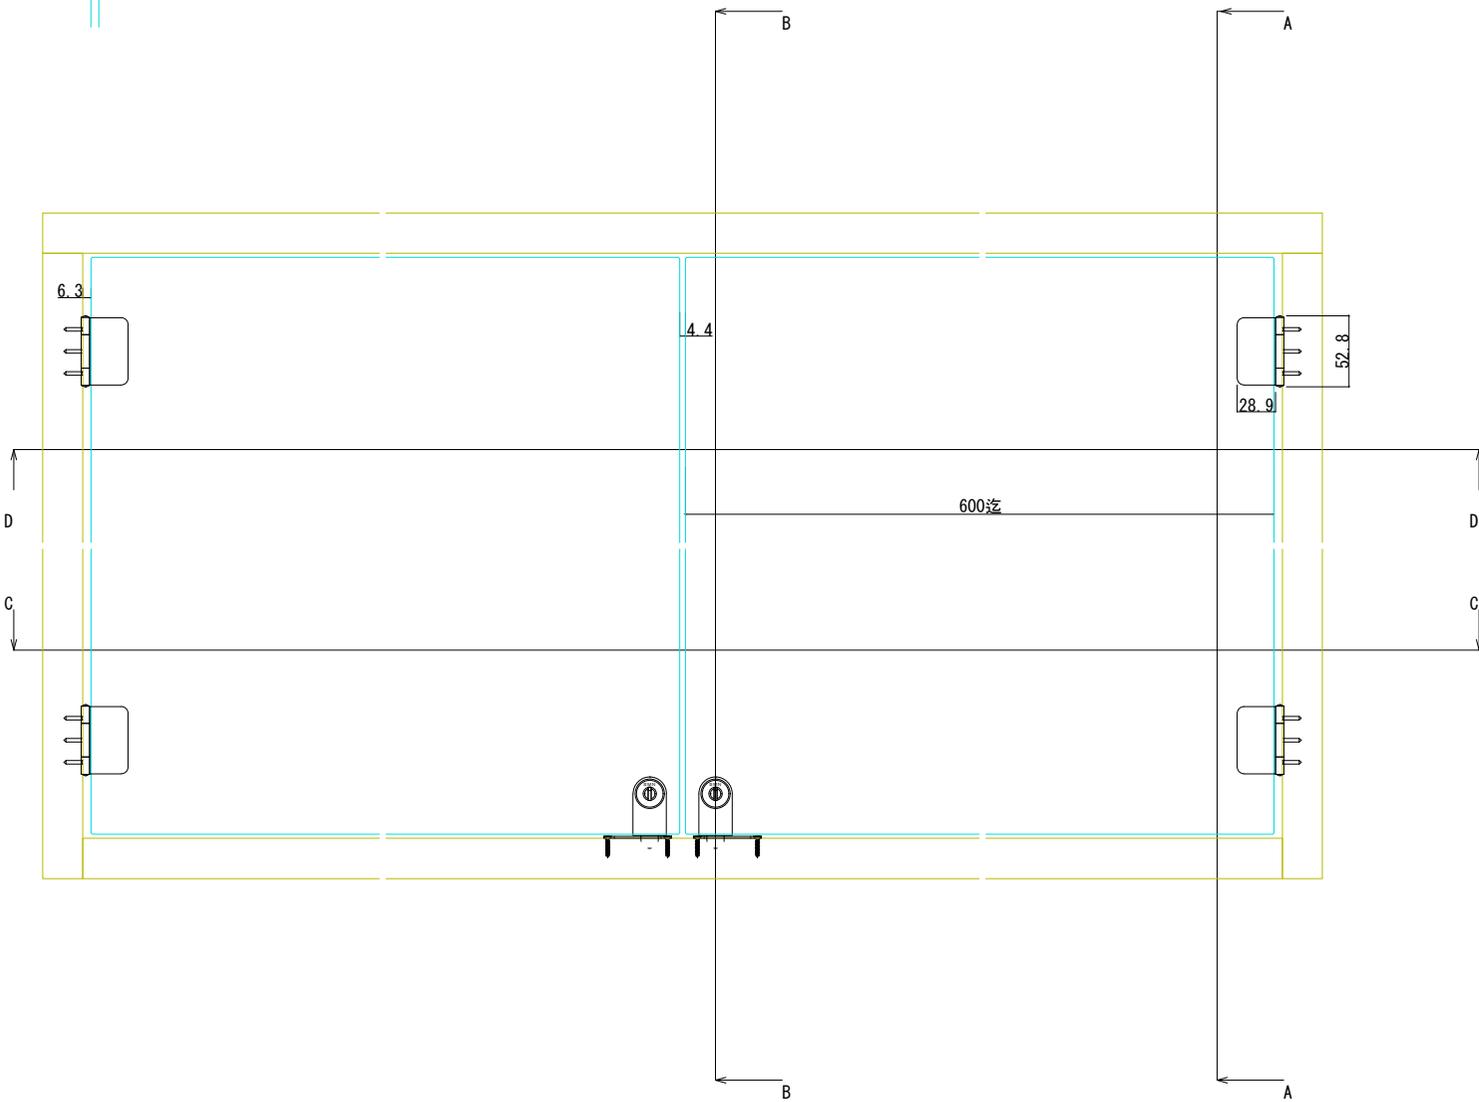

A-A断面図

B-B断面図